LEGENDA: –
VER ESPECIFICAÇÕES DE ACABAMENTOS NAS FLHS – 22 e 35
VER LOCAÇÕES DAS ESQUADRIAS NAS FLHS – 22 e 25
ACABAMENTO EM BORRACHA
.05
.04
.04
.014
.05
CONTRAPISO
LAJE CONCRETO
ACABAMENTO OPCIONAL EM BORRACHA/COR-PRETA
ACABAMENTO EM CARPETE COR GARNET 785
SEÇÃO
ESC.:–1:2
DETALHE –1– COLOCAÇÃO DO TAPETE ARTICULADO
VER AMPLIAÇÃO FOLHA-23
VER AMPLIAÇÃO FOLHA-24
VER AMPLIAÇÃO FOLHA-22
NOTA: –
VER AMPLIAÇÃO DAS SALAS DE APOIO–1 a 17 – FOLHA–131
L
S
N
O
NO
SO
Rua Américo Brasiliense, 1765 conj. 123
04715-005 São Paulo - SP
55 11 5181-1433
www.castromello.com.br
castromello@castromello.com.br
CASTRO MELLO
arquitetura esportiva
R06
ATUALIZAÇÃO DA PLANTA, SALA PRESSURIZAÇÃO, LOCAÇÃO DOS BEBEDOUROS
TÚNEL–1, PORTAS DOS SHAFT e SALAS DE APOIOS
ARLINDO
24–08–2012
R05
ATUALIZAÇÃO DA BASE E LOCAÇÃO TAPETE ARTICULADOS
ARLINDO
CONSULTOR: COBERTURA
gmp
International GmbH
architects and engineers
Hardenbergstrasse 4–5
10623 Berlin – Germany
Tel: +49 (0) 30 617 855
www.gmp–architekten.de
berlin@gmp–architekten.de
schlaich bergermann und partner
Structural Consulting Engineers
Hohenzollernstrasse 1
70178 Stuttgart – Germany
Tel: +49 (0) 711 648 71 0
www.sbp.de
stuttgart@sbp.de
ESTÁDIO NACIONAL DE BRASÍLIA – REFORMA E ADAPTAÇÃO
SUBSOLO NÍVEL=1120,55
PRANCHA
04
DESENHO: ARLINDO
DATA: 01/2012
ESCALA: 1:500
A. AMPLIAR: 204.695,03m²
A. TERRENO: 716.329,75m²

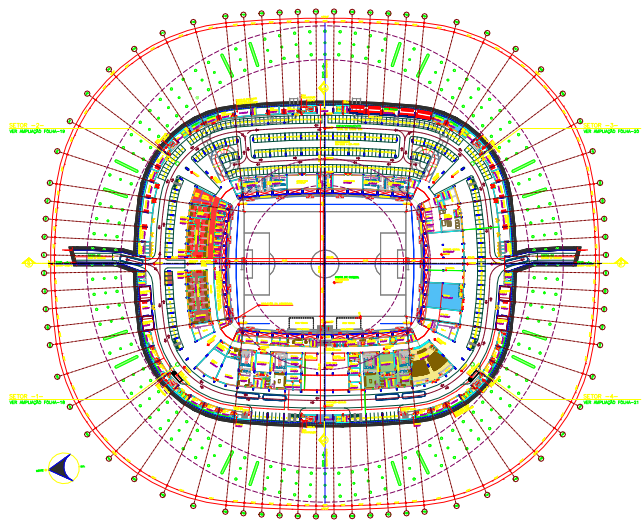

e-DOC 9AA816FC

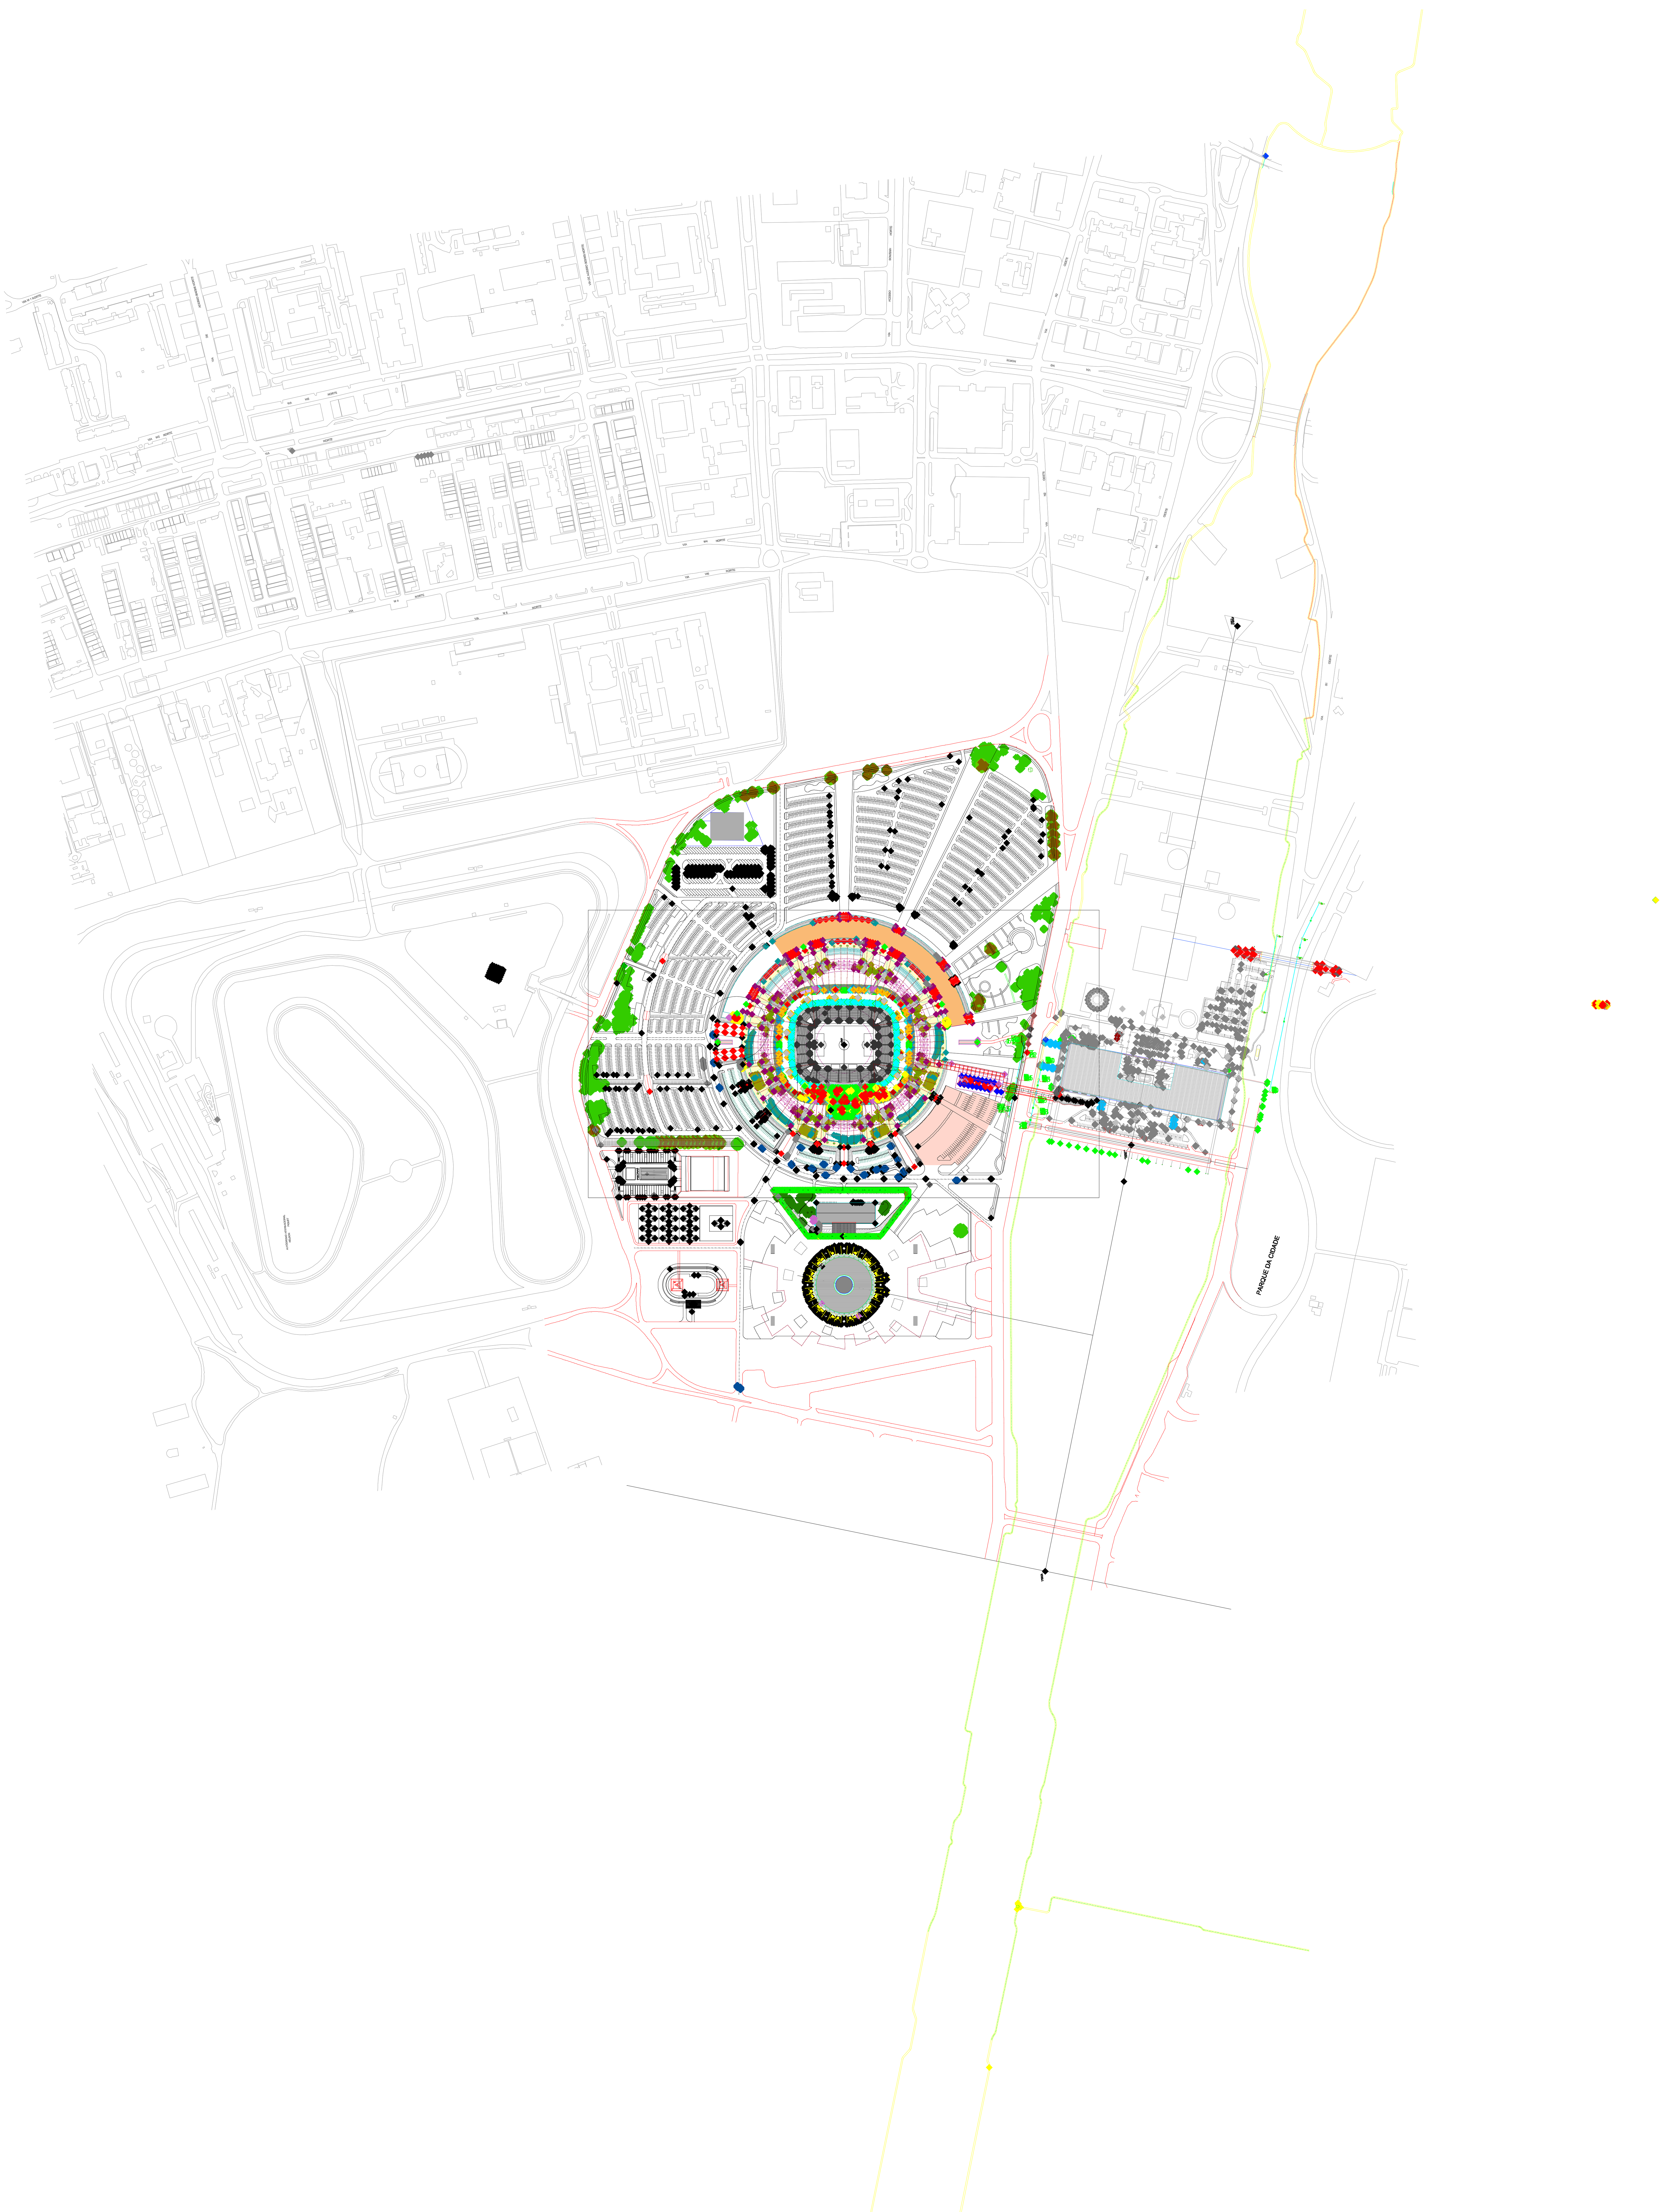

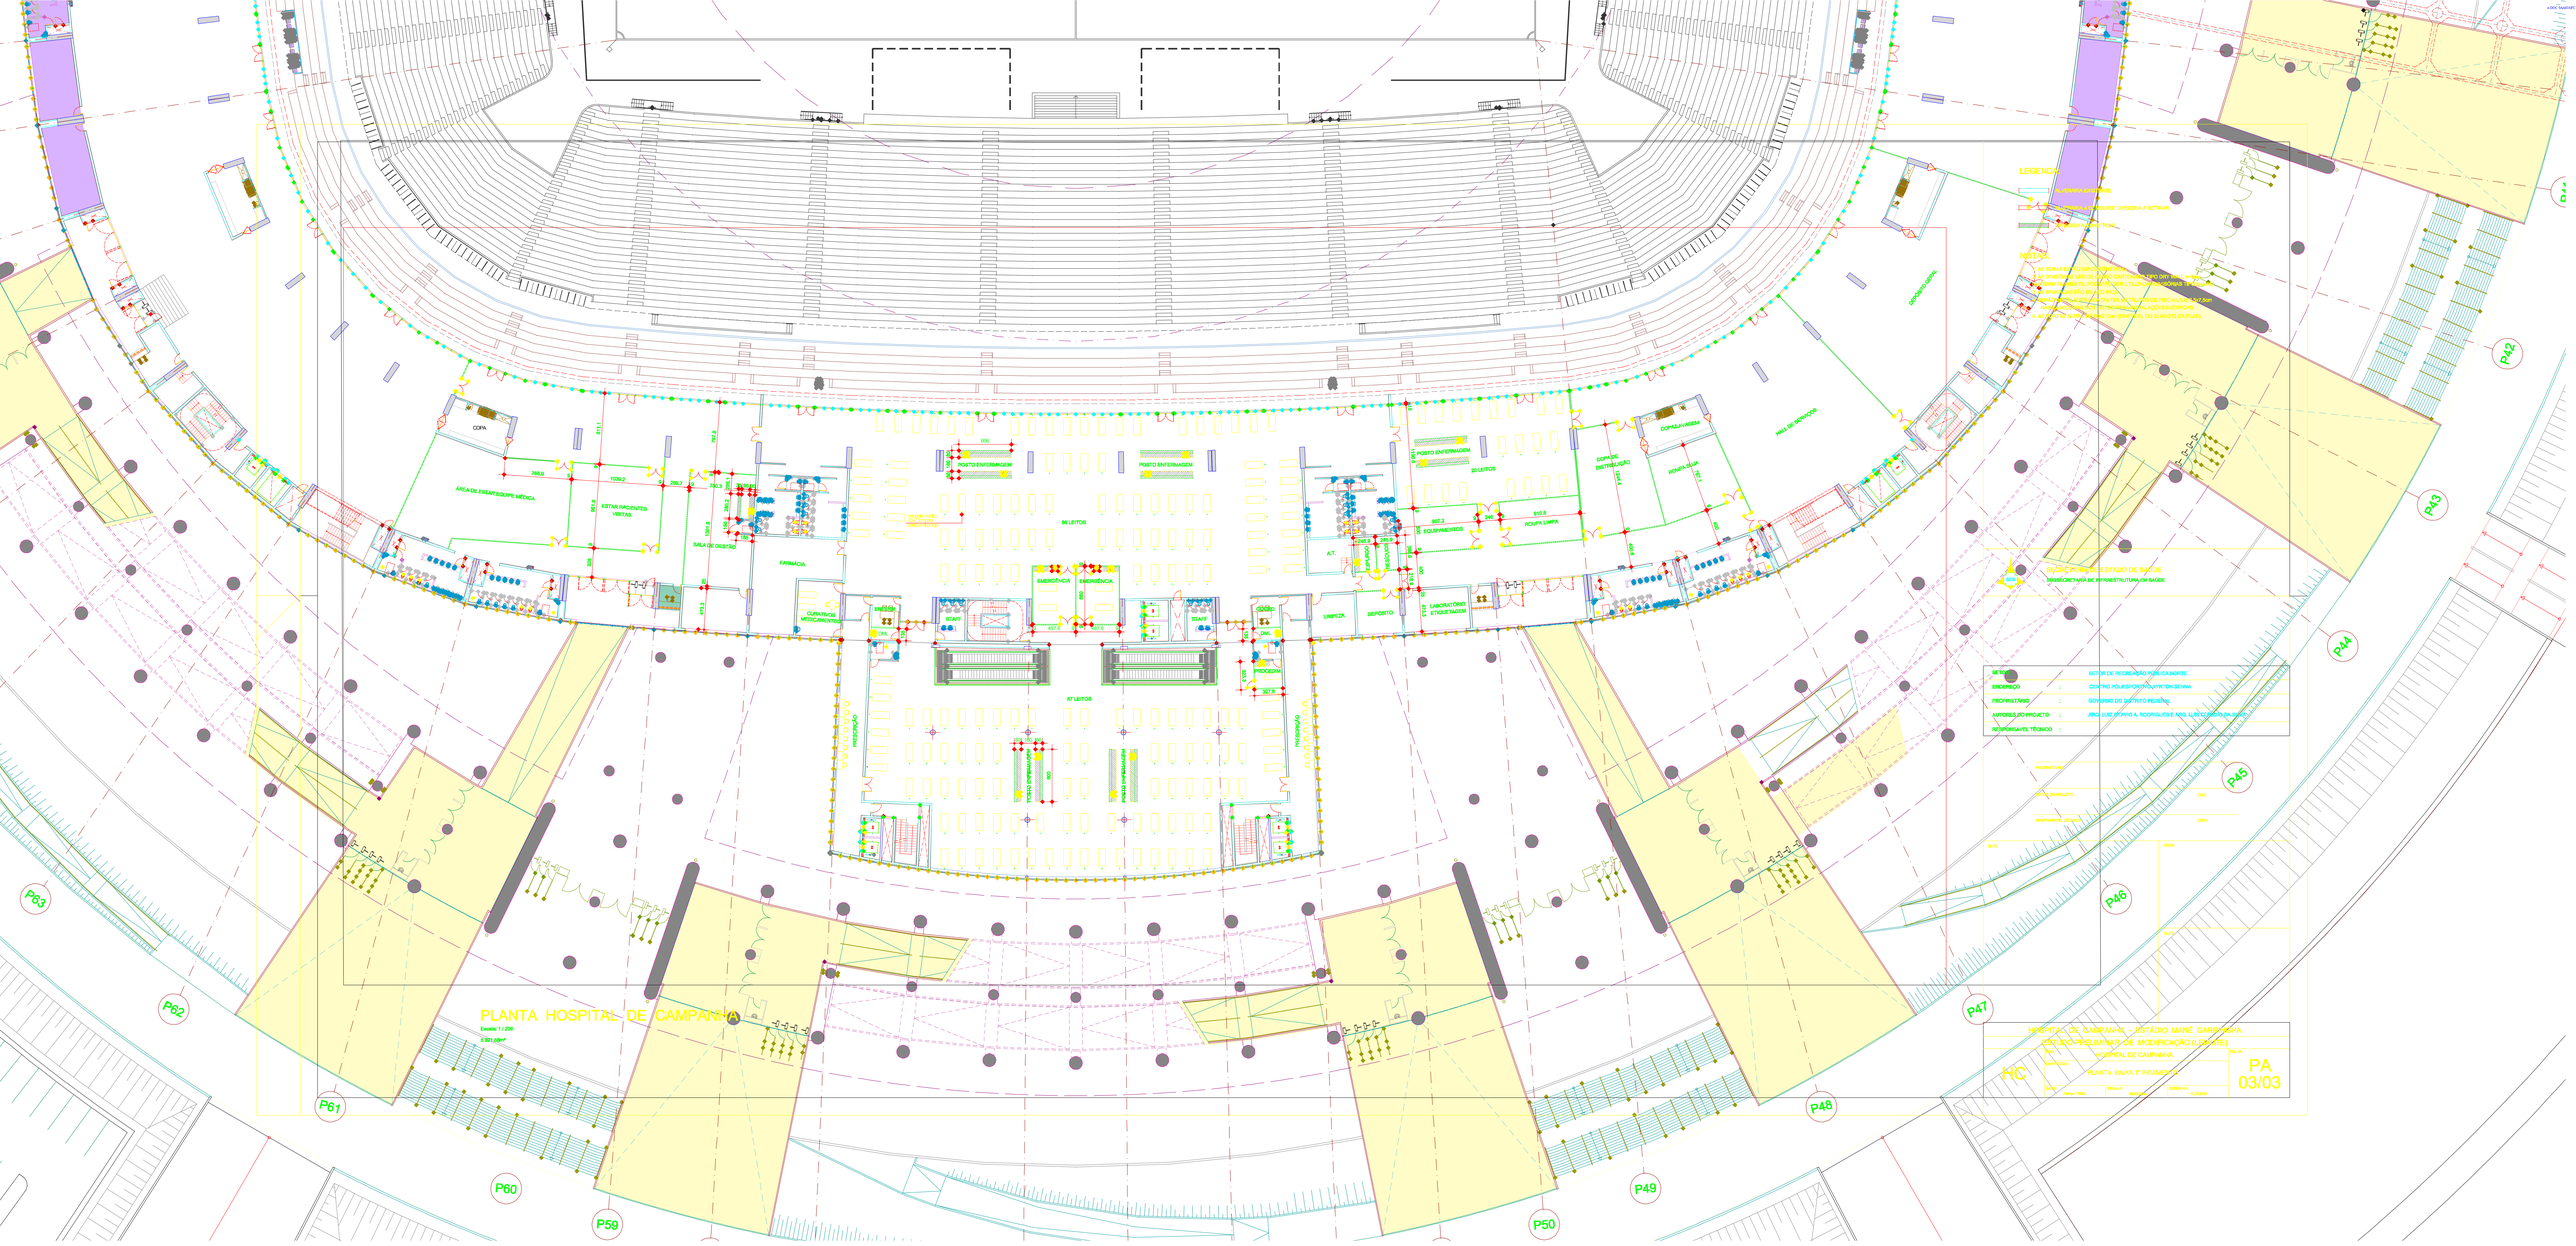

PLANTA HOSPITAL DE CAMPANHA
Escala: 1 / 200
5.991,05m²
LEGENDA
NOTAS
COPA
ÁREA DE ESTAR EQUIPE MÉDICA
ESTAR PACIENTES VISITAS
SALA DE GESTÃO
FARMÁCIA
CURATIVOS MEDICAMENTOS
POSTO ENFERMAGEM
86 LEITOS
EMERGÊNCIA
STAFF
87 LEITOS
PRESCRIÇÃO
LIMPEZA
DEPÓSITO
LABORATÓRIO ETIQUETAGEM
20 LEITOS
EQUIPAMENTOS
ROUPA LIMPA
COPA DE DISTRIBUIÇÃO
COPA/LAVAGEM
HALL DE SERVIÇOS
DEPÓSITO GERAL
SECRETARIA DE ESTADO DE SAÚDE
SUBSECRETARIA DE INFRAESTRUTURA EM SAÚDE
SETOR : SETOR DE RECREAÇÃO PÚBLICA NORTE
ENDEREÇO : CENTRO POLIESPORTIVO AYRTON SENNA
PROPRIETÁRIO : GOVERNO DO DISTRITO FEDERAL
AUTORES DO PROJETO : ARQ. LUIZ OTAVIO A. RODRIGUES E ARQ. LUIS EDUARDO DA SILVA
RESPONSÁVEL TÉCNICO :
PROPRIETÁRIO
CÓDIGO DO PROJETO
CAU
RESPONSÁVEL DESIGN
CREA
DATA
CREA
DESIGN
HOSPITAL DE CAMPANHA - ESTÁDIO MANÉ GARRINCHA
ESTUDO PRELIMINAR DE MODIFICAÇÃO (LEGISTE)
HOSPITAL DE CAMPANHA
PLANTA BAIXA 1º PAVIMENTO
HC
PA
03/03
P42
P43
P44
P45
P46
P47
P48
P49
P50
P59
P60
P61
P62
P63